



OBERGESCHOSS 1 Haus 6

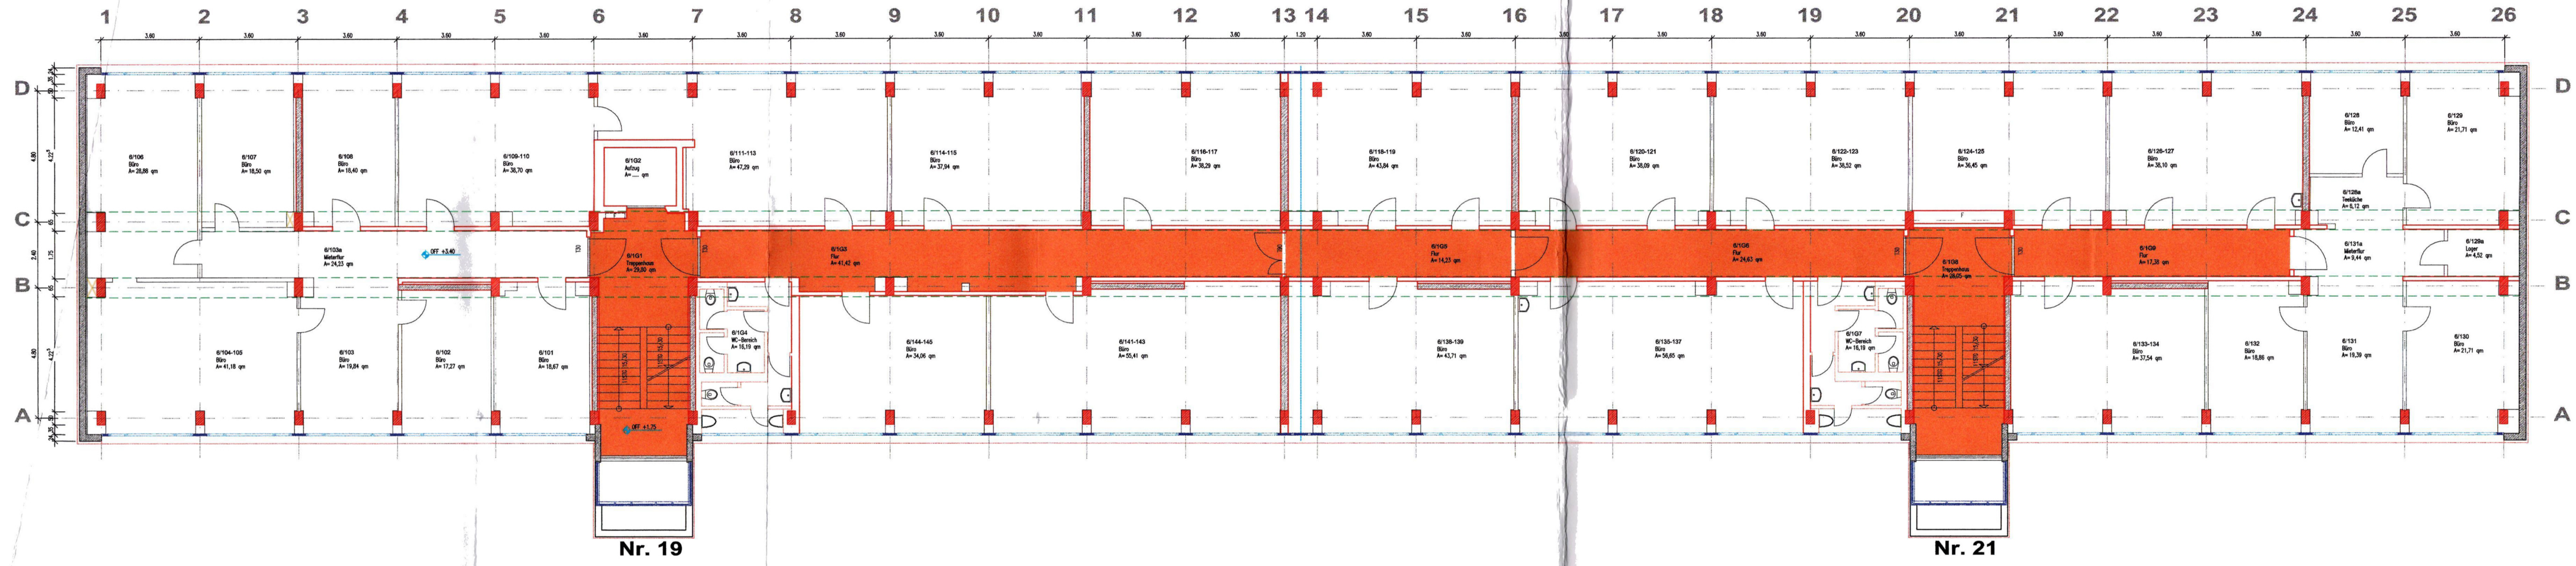

LEGENDE

- Nutzfläche
- Technische Funktionsfläche
- Verkehrsfläche

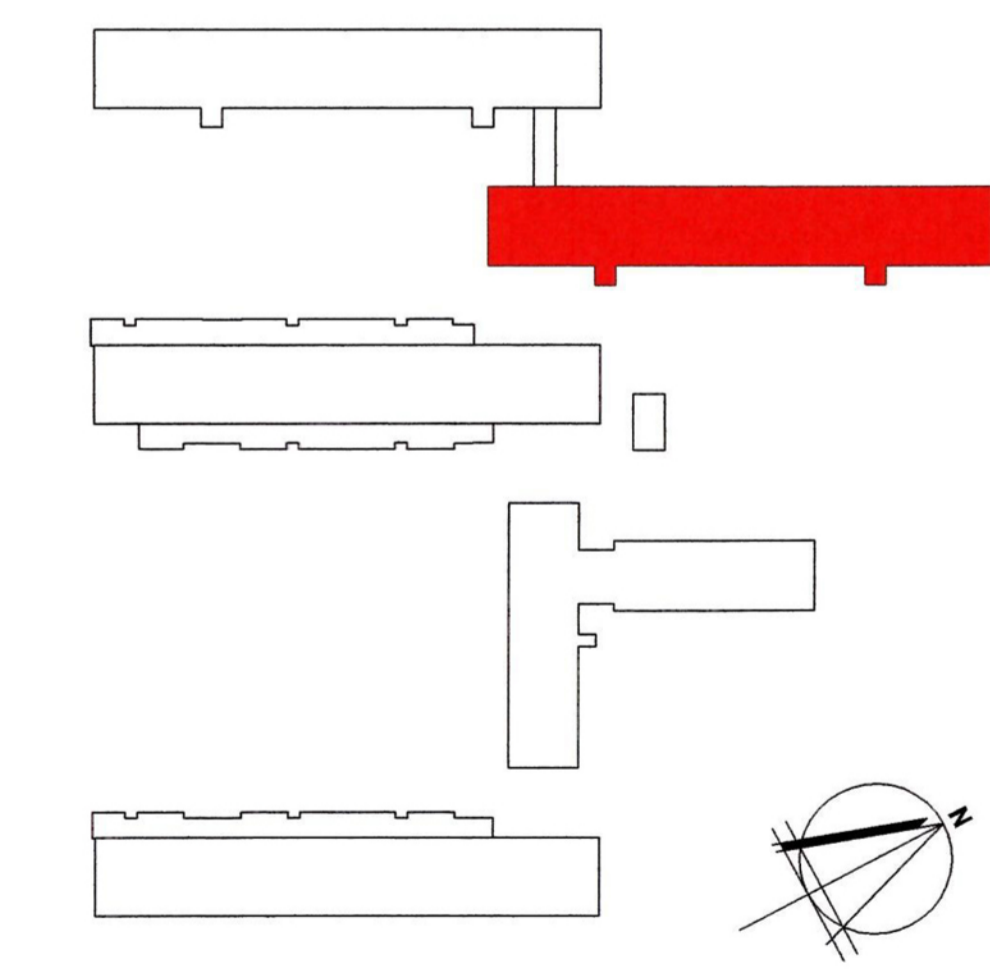

BÜROPARK GOSEN

ARCHITEKTURBÜRO ESALAS KRUMME STRASSE 2b 15236 FRANKFURT(O) TELEFON: (0335) 523 888	BESTANDSFLÄCHENERMITTLUNG	DATUM
	HAUS 6 GRUNDRISS OG1 M 1:100 DATENAME:	01.10.2007 BLATT-NR.: 04