



OBERGESCHOSS 2 Haus 6

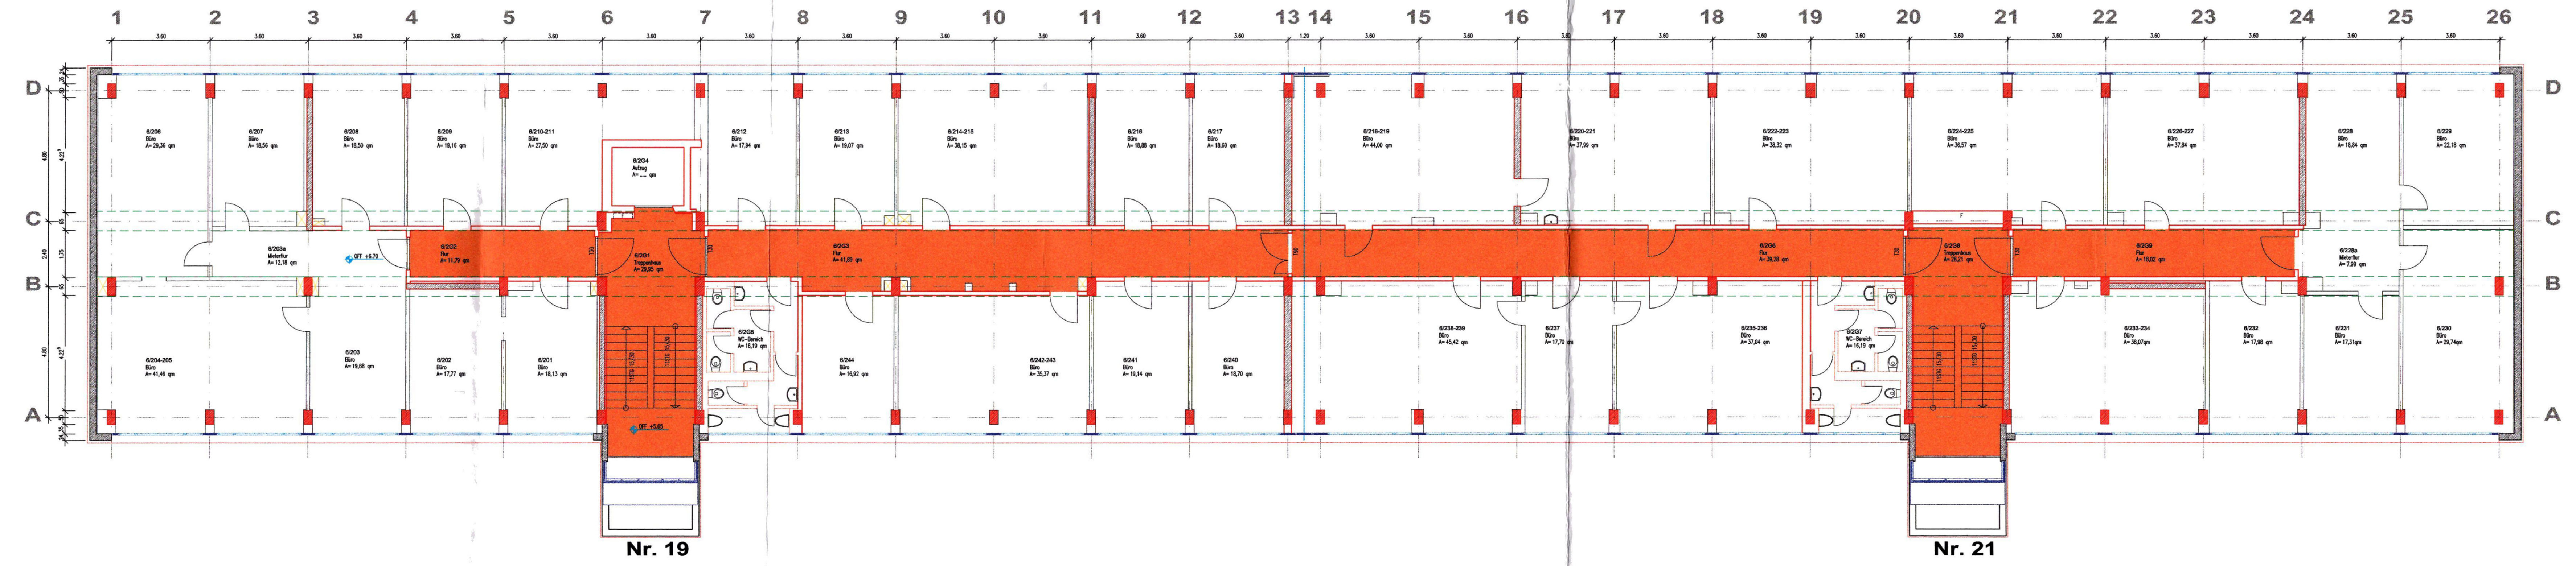

LEGENDE

- Nutzfläche
- Technische Funktionsfläche
- Verkehrsfläche

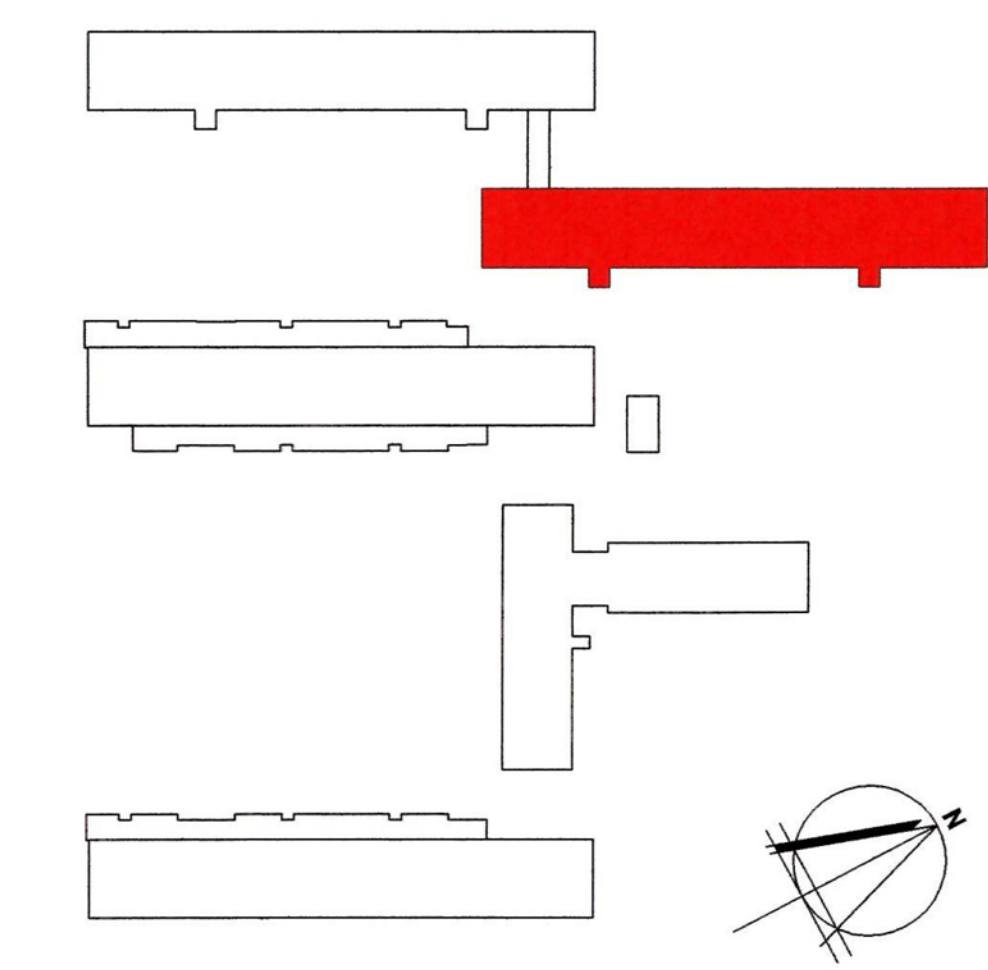

BÜROPARK GOSEN

ARCHITEKTURBÜRO BIALAS KRUMME STRASSE 2b 15236 FRANKFURT(O) TELEFON: (0335) 523 888	BESTANDSFLÄCHENERMITTLUNG	DATUM 01.10.2007
	HAUS 6 GRUNDRISS OG2 M 1:100 DATENAME:	BLATT-NR.: 04